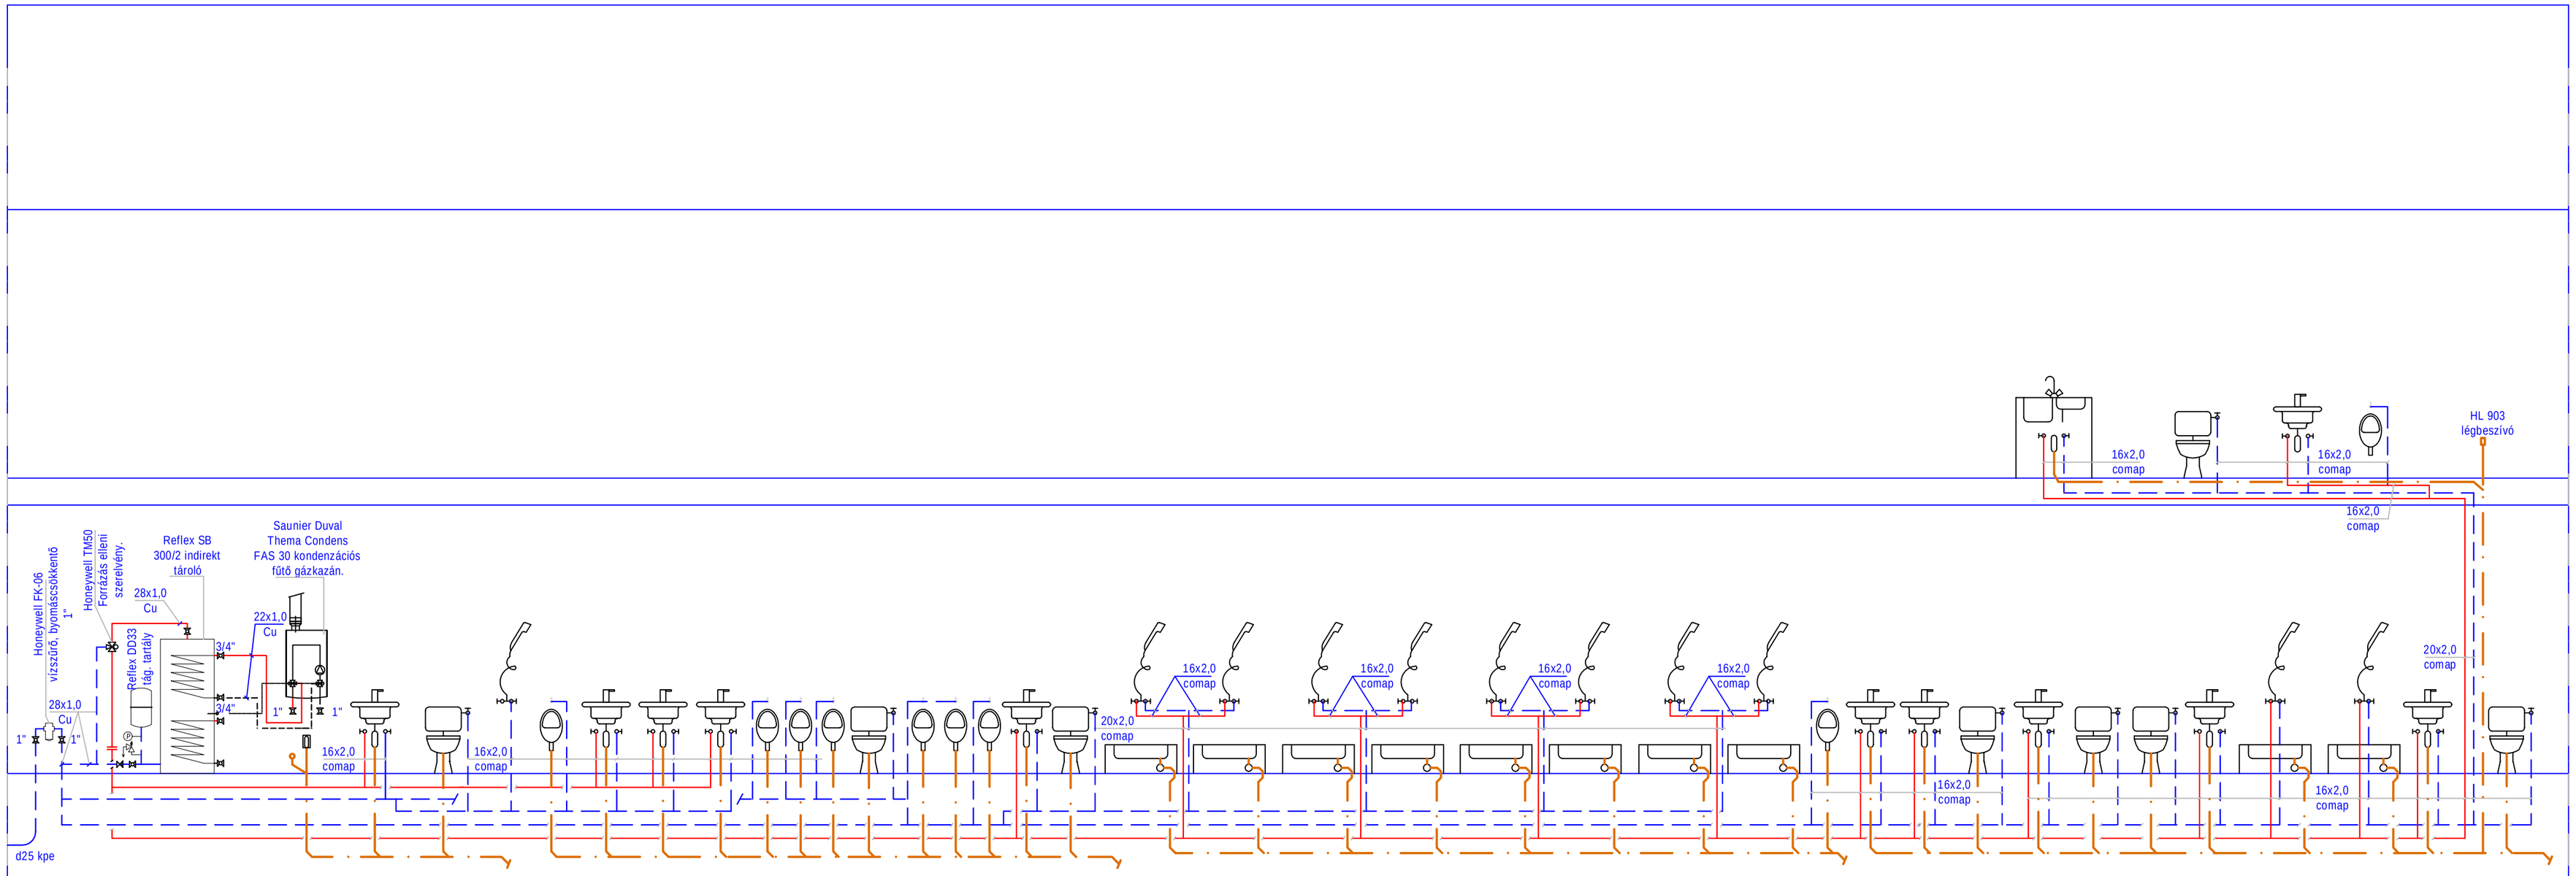

Megjegyzés:

A szennyvízhálózat anyaga PVC, épületen kívül-PVC-KG.
A szennyvíz vezetékbe tisztító idomot kell beépíteni. A víz,- szennyvíz hálózat szerelésekor a gyártó előírásait be kell tartani. A hideg,- melegvíz vezetékeket párazáró szigeteléssel el kell látni. Ez lehet Polifoam, és Tubolit is. A szabadon szerelt vízvezetékTubolit-DG szigeteléssel szerelt Sanco rézvezeték, press idomokkal, press-technológiával.Falhoronyban, aljzatban szerelt vezeték anyaga Comap többrétegű műanyag csö, párazáró szigeteléssel ellátva. A csatlakozó idomok Comap Press idomok. A vezetékek átvezetése födémeken, illetve alaptest alatt csak védöcsöben történhet! A védöcsö és haszoncsö közötti teret pur-hab szigeteléssel kell kitölteni. A kivitelezés megkezdése elött a méreteket a helyszínen ellenörizni kell! A kivitelezési munkákat csak arra szakképzett szerelök végezhetik. Az egyes termékekre vonatkozó technológiai (szerelési) utasítások betartása kötelezö!
Csak minöségi tanúsítvánnyal (szállítói megfelelösségi nyilatkozattal) rendelkezö anyagok építhetök be! A falhoronyba beépített függöleges szennyvíz vezetéket hangszigeteléssel kell ellátni!
A telekhatáron belüli közmű vezetékeket, műtárgyakat a kivitelezés megkezdése elött az illetékes szolgáltatókkal, hatóságokkal egyeztetni kell! A kivitelezés során a gyártó technológiai-szerelési utasításai betartandók! Eltakarás elött minden vezetéket nyomáspróbázni kell!

Jelmagyarázat:

- Hidegvíz vezeték
- Melegvíz vezeték
- Szennyvíz vezeték

Gépész tervező:

Brunner Gábor
épületgépész szakmérnök
G-19-1002
+36309977125
brunnerg@gmail.com

Tervfajta:

Kiviteli terv

Terv tárgya:

Sport Öltöző
víz,-csatorna szerelés

Tervezési helyszín:

8449 Magyarpolány
Hrsz.: 0161/21.

Rajz megnevezése:

FÜGGÖLEGES CSÖTERV

Rajz léptéke:

M=1:50

Tervezés dátuma:

2014. Október

Rajzszám:

Gvcs-2

PDF created with pdfFactory trial version www.pdffactory.com