


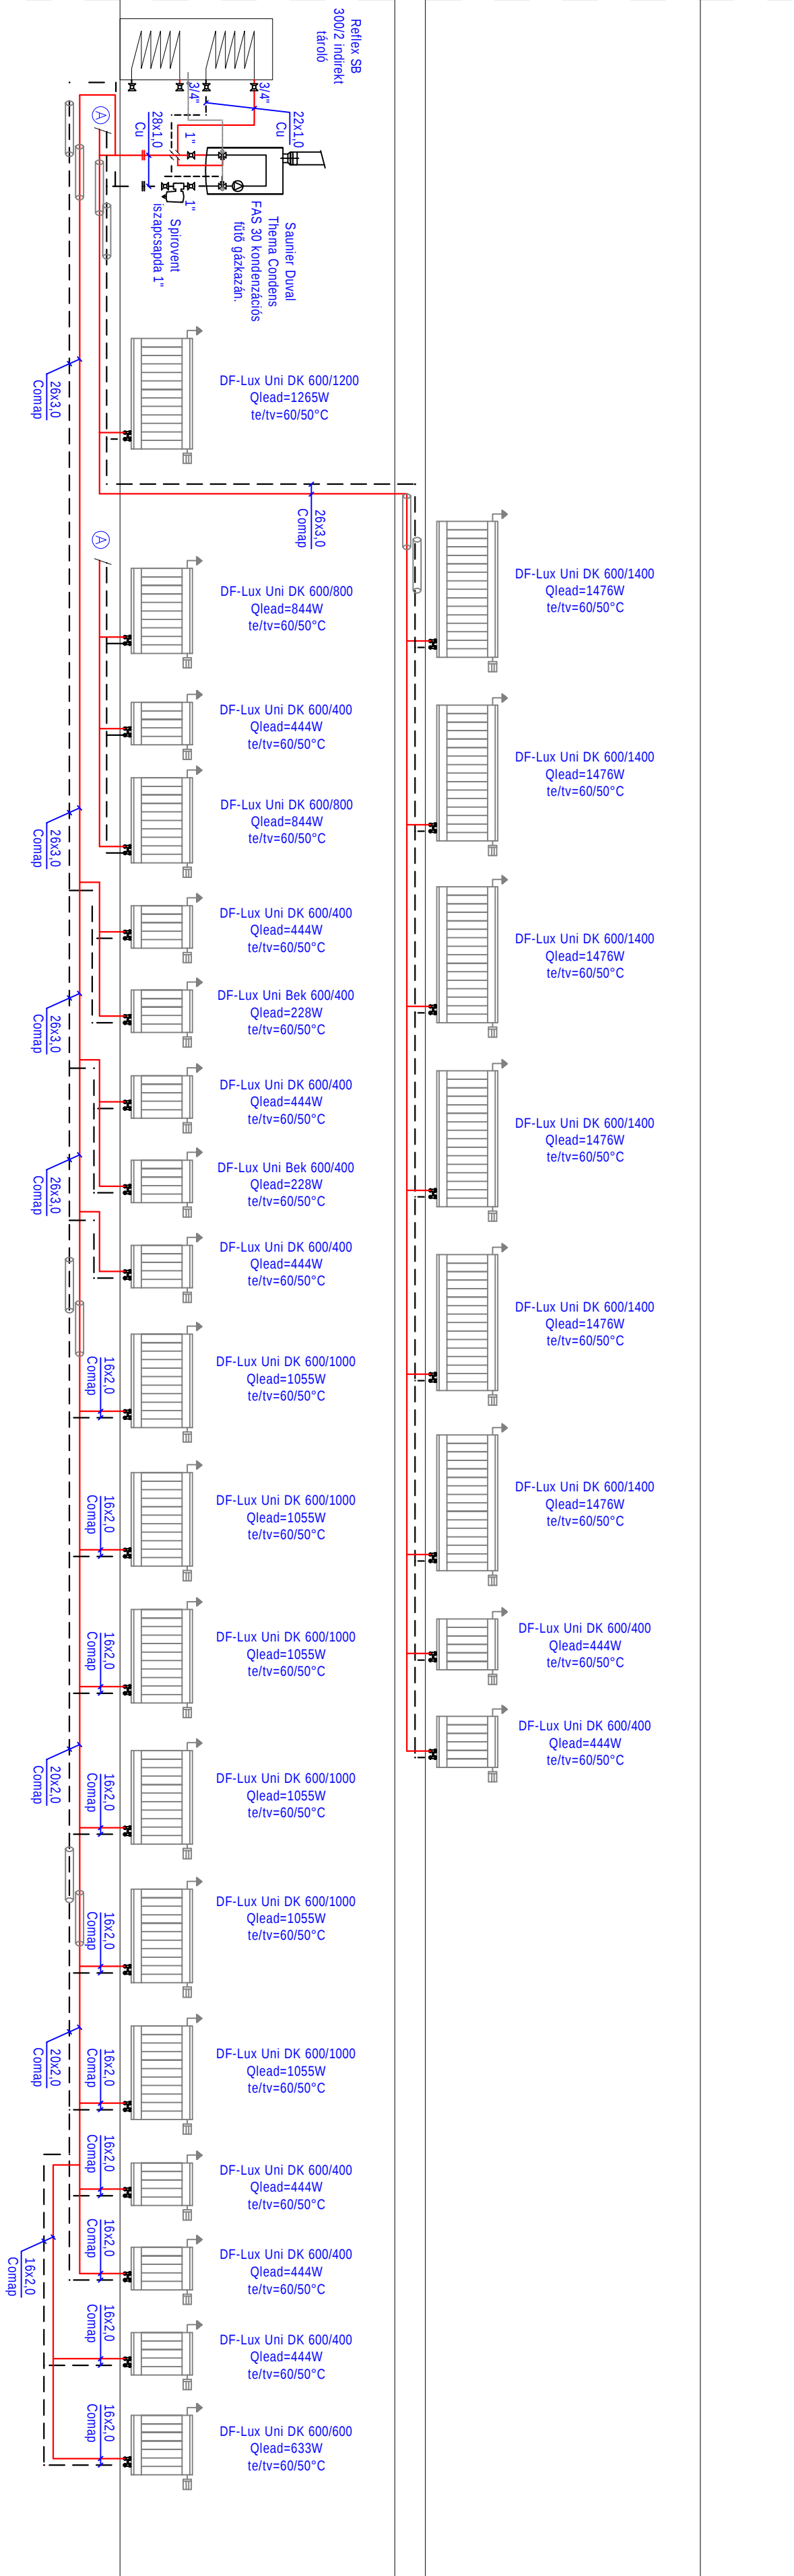

Jelmagyarázat:
fűtési előremenő:
fűtési visszatérő:
szigetelő csőhéj:

Megjegyzés:

A padozatban és falhoronyban vezetett fűtési rendszer alapvezetékait csőszigeteléssel kell ellátni.
A rendszer magaspontjaira automata légtelenítő szelepet kell beépíteni.
A radiátorokra termosztatikus radiátorszelepet kell felszerelni.
A tervből eltérni csak a tervező előzetes írásos hozzájárulása esetén lehet.
A fűtési rendszert az üzembe helyezés előtt át kell börtetni, lágyított vízzel feltölteni.
A gyártók technológiai utasításai a kivitelezés, üzemeltetés során kötelezően betartandó!
Méréteket a helyszínen ellenőrizni kell.
A munkavégzés során a munkavédelmi egészségvédelmi törvények, előírások kötelezően betartandó!
Szakipari munkát csak az arra jogosult és megfelelő végzettséggel rendelkező szakember végezheti!

Gépkész. Levezetk:	Brunner Gábor épületgépész szakmérnök G-19-1002 brunnerg@gmail.com	
Tervdátum:	Kivitelez. terv	
Terv. lépték:	Sport Ütődő fűtőszervezés	
Tervezői levezetk:	8449 Magyarpolány Hírsz.: 0161/21.	
Fűtő. megnevezés:	FÜTŐGŐLELES CSŐTERV	
Fűtő. lépték:	M=1:50	
Tervezői dátum:	2014. Október	Fűtő. dátum: GF-1