


EE

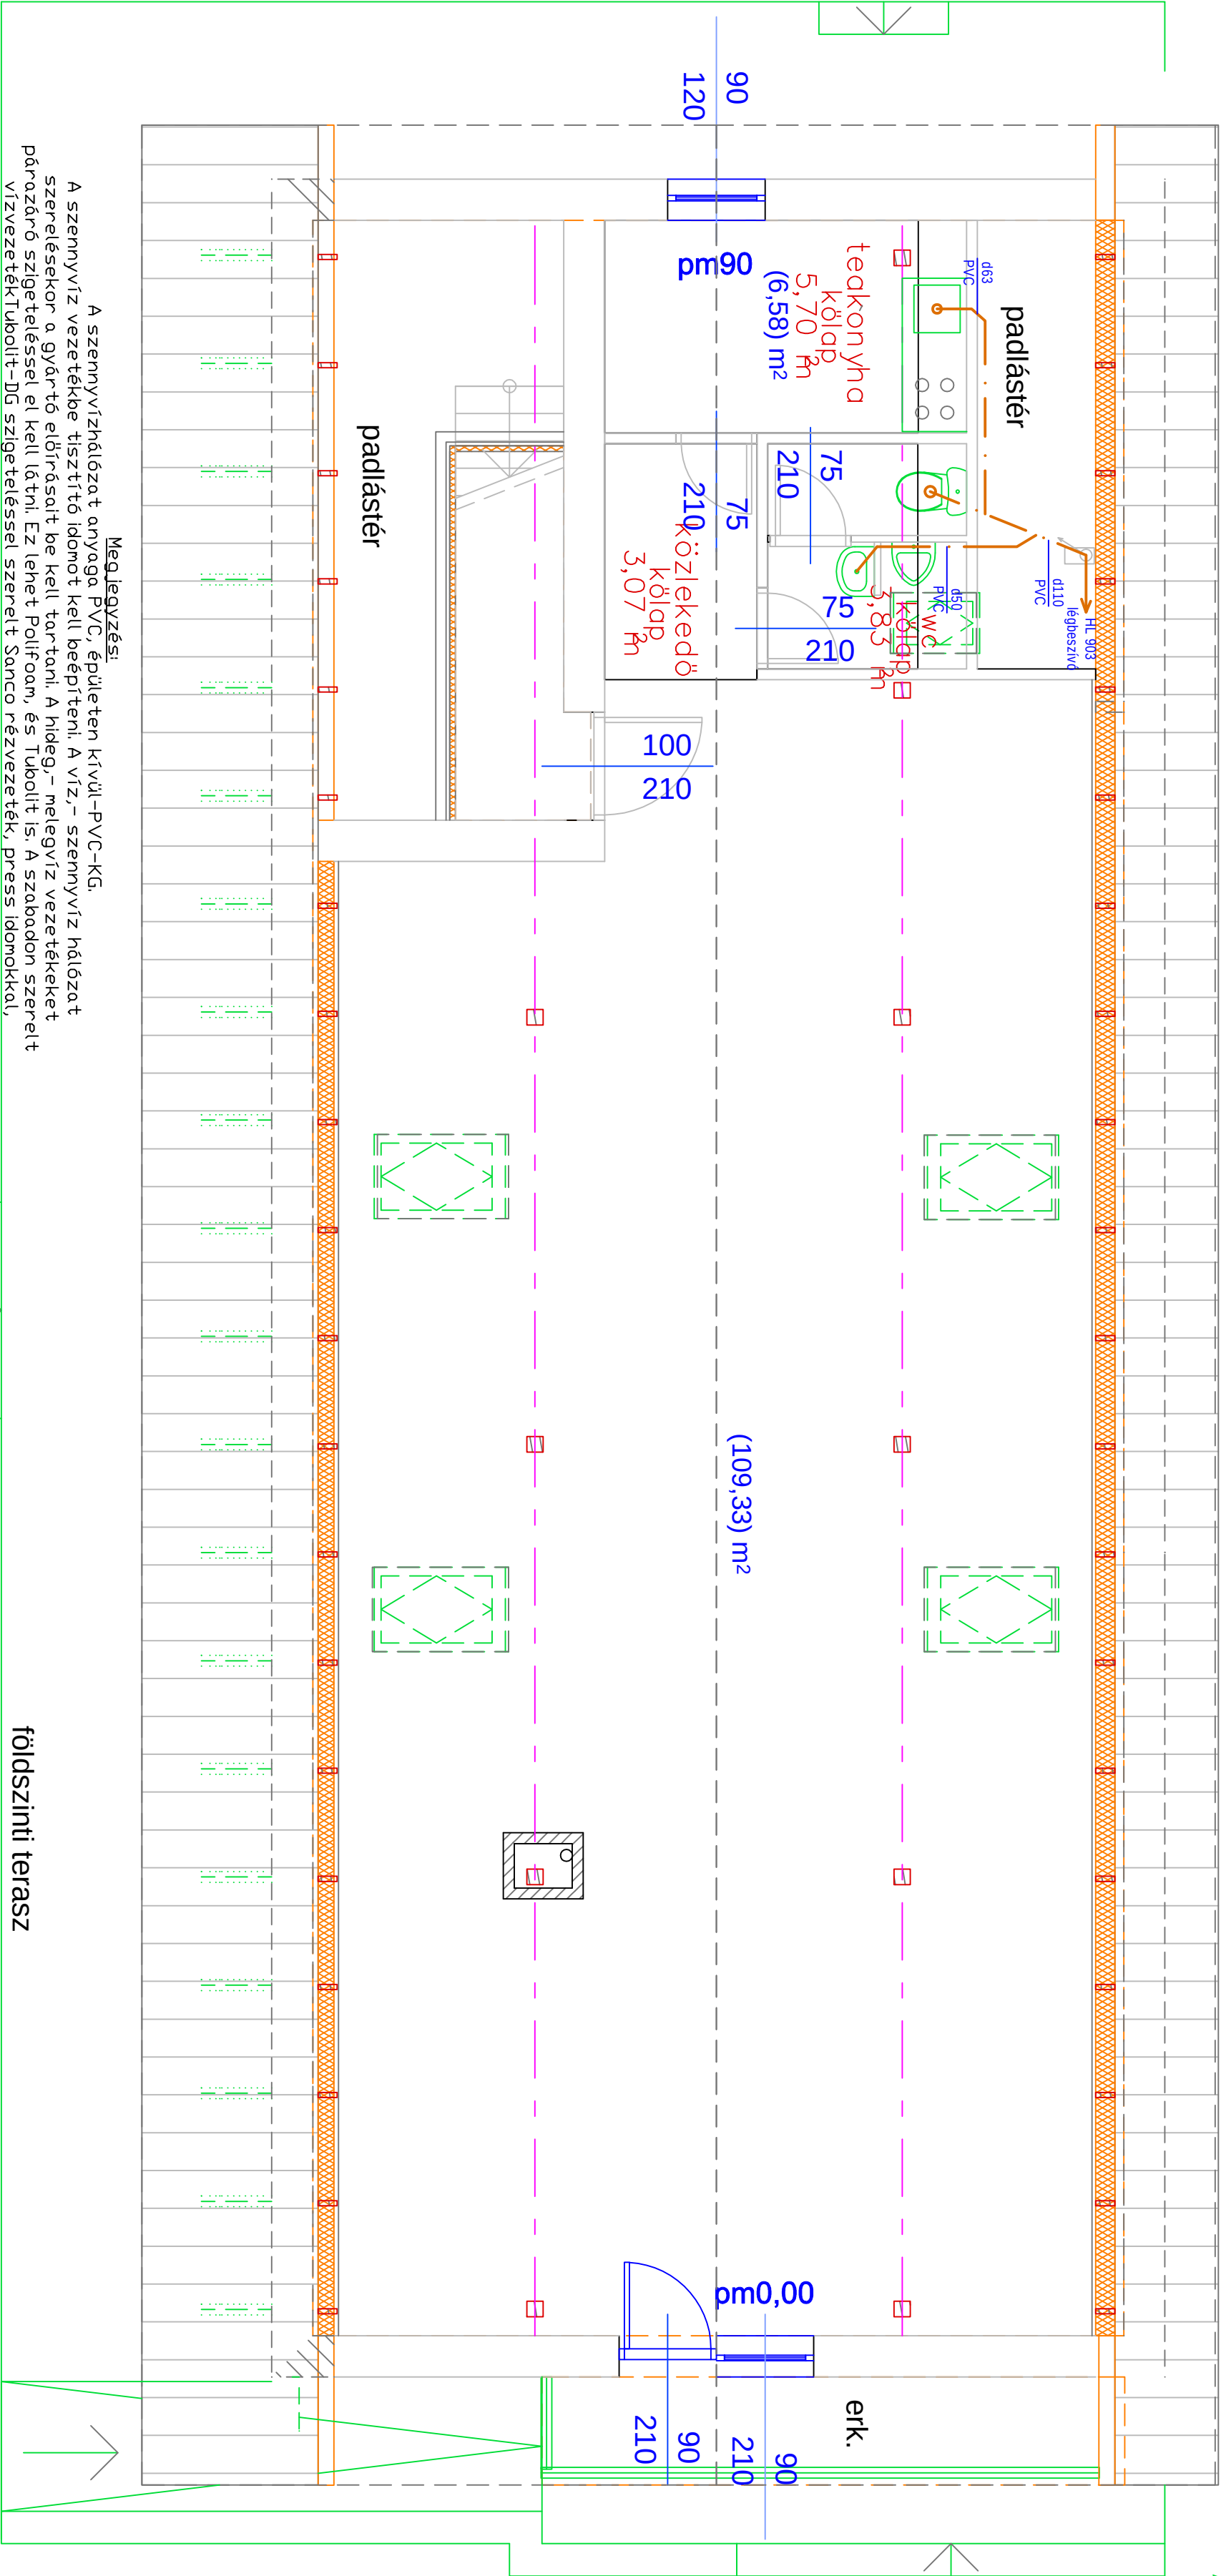

Megjegyzés:

A szennyvíz-hálózat anyaga PVC, épületen kívül-PVC-KG. A szennyvíz vezetékekbe tisztító idomot kell beépíteni. A víz- szennyvíz hálózat szerelésénél a gyártó előírásait be kell tartani. A hideg- melegvíz vezetékeket párhuzamos szigeteléssel el kell látni. Ez lehet Polifoam, és Tubolit is. A szabadon szerelt vízvezeték-Tubolit-DG szigeteléssel szerelt Sanco rézvezeték, press idomokkal, press-technológiával, falhoronyban, aljzatban szerelt vezetékek anyaga Comap többretegű műanyag cső, párhuzamos szigeteléssel ellátva. A csatlakozó idomok Comap Press idomok. A vezetékek átvezetése födémeken, illetve alapterest alatti csak védőcsőben történhet! A védőcső és haszoncső közötti teret pur-hab szigeteléssel kell kitölteni. A kivitelezés megkezdése előtt a méreteket a helyszínen ellenőrizni kell! A kivitelezési munkákat csak arra szakképzett szerelők végezhetik. Az egyes termékekre vonatkozó technológiai (szerelési) utasítások betartása kötelező!

Csak minőségi tanúsítvánnyal (szállítói megfelelőségi nyilatkozattal) rendelkező anyagok építhetők be! A falhoronyba beépített függőleges szennyvíz vezetéket hangszigeteléssel kell ellátni!

A telekhátáron belül köznyíló vezetékeket, műtárgyakat a kivitelezés megkezdése előtt az illetékes szolgáltatókkal, hatóságokkal egyeztetni kell! A kivitelezés során a gyártó technológiai-szerelési utasításait betartandó! Eltakarás előtt minden vezetéket nyomáspróbázni kell!

Ábrákész. Levezetk.	Brunner Gábor épületgépész szakmérnök G-19-1002 +36-309977125 brunnerg@gmail.com	
Terádfelc.	Kivitelei terv	
Terv. Időpont.	Sport Ötöző szennyvíz szerelés	
Tervezési helyszín.	8449 Magyarópolány Hrsz.:0161/21.	
Épít. megnevezése.	EMELLET ALAPRAJZ	
Épít. lépték.	M=1:50	
Tervezési dátum.	2014. Október	Beszédm.
GCS - 2		